

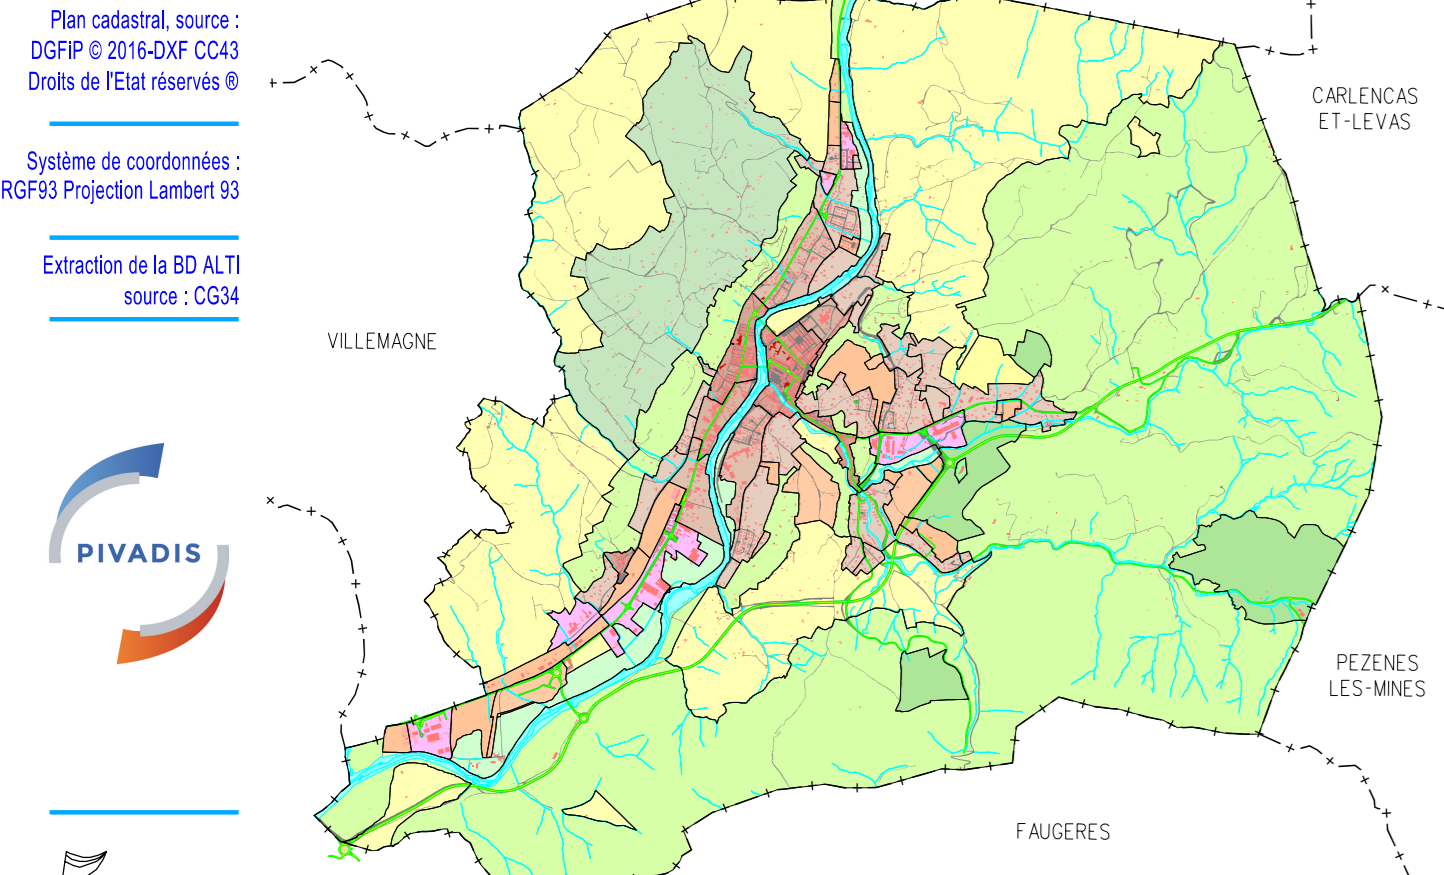
Commune de Bédarieux

Plan local d'urbanisme (PLU)

6ème modification

Zonage - Plan général.

Echelle 1/7500ème



Plan cadastre, source : DGF (© 2016/09/2014)

 Droits de Réserve ©

 Système de coordonnées : RGF93 Projection Lambert 93

 Extension de la BD ALTI source : IGN

PLU approuvé par DCM du 6 décembre 2007

 1ère modification approuvée par DCM du 30 septembre 2010

 2ème modification approuvée par DCM du 7 mars 2012

 3ème modification approuvée par DCM du 4 mars 2014

 4ème modification approuvée par DCM du 15 mars 2016


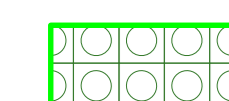
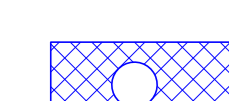
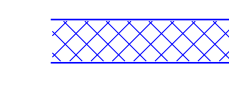
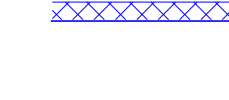

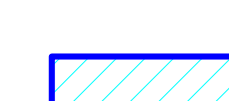
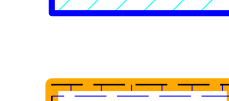
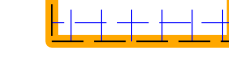
 5ème modification approuvée par DCC du 7 octobre 2020

 6ème modification approuvée par DCC du 18 septembre 2024



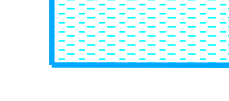
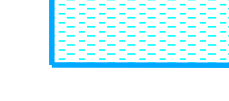
5.1

LEGENDE

PRESCRIPTIONS EDICTEES PAR LE P.L.U.

-  Limite de zone.
-  Espaces Boisés Classés
-  Emplacement réservé pour ouvrage public, installation d'intérêt général.
-  Emplacement réservé pour création de voie ou passage public.
-  Emplacement réservé pour élargissement de voie ou passage public.
-  Application de l'article L.111-1-4 du code de l'urbanisme (amendement Dupont)
-  Section de route ou la création d'accès nouveaux particuliers est interdite
-  Périmètres de protection rapprochés et éloignés des sources Douzes et de la Joncasse, des puits de Puech du Pont (Herpian) et des forages de Camp Esprit (Villemagne).
-  Risques - Mouvements de terrain - Aléa tassement par retrait (se référer à l'annexe 3.2)

PRESCRIPTIONS REPORTEES SUR LE PLU

- Bruit des transport terrestres**
- Limite du périmètre d'isolement acoustique.
-  catégorie 2
 -  catégorie 3
 -  catégorie 4
- Risque inondation**
-  Zone inondable (servitude PM1)
- (se référer au plan de prévention des risques naturels d'inondation approuvé le 30/10/2003.)*

